
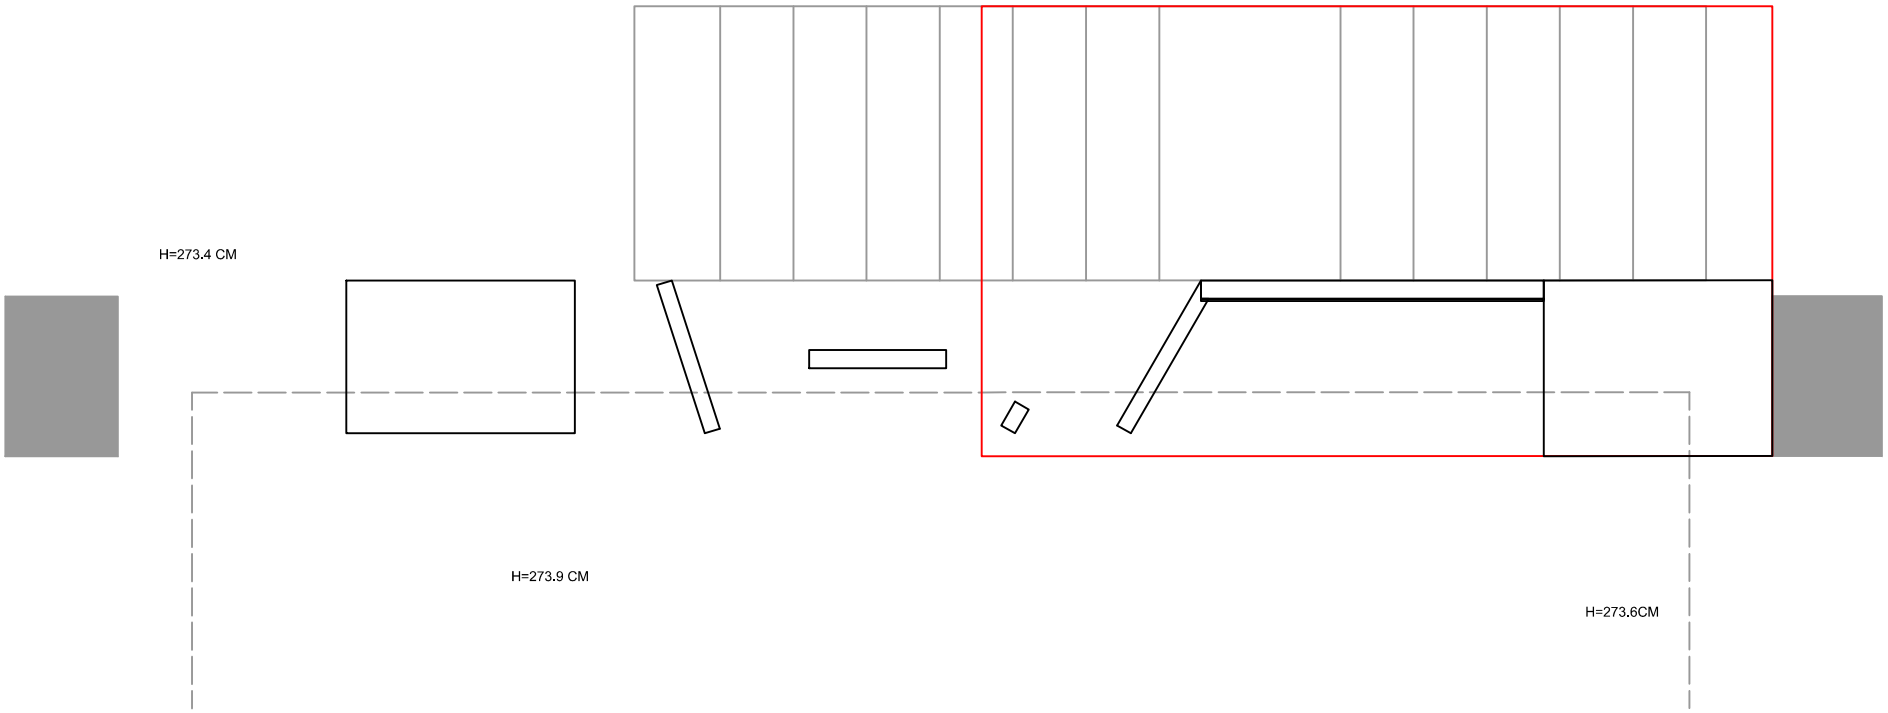


NAME: Mr. EZATI				
FLOOR1				
DIVAIDER				

addres: GHAEME 3 SHARGHI

AFRA

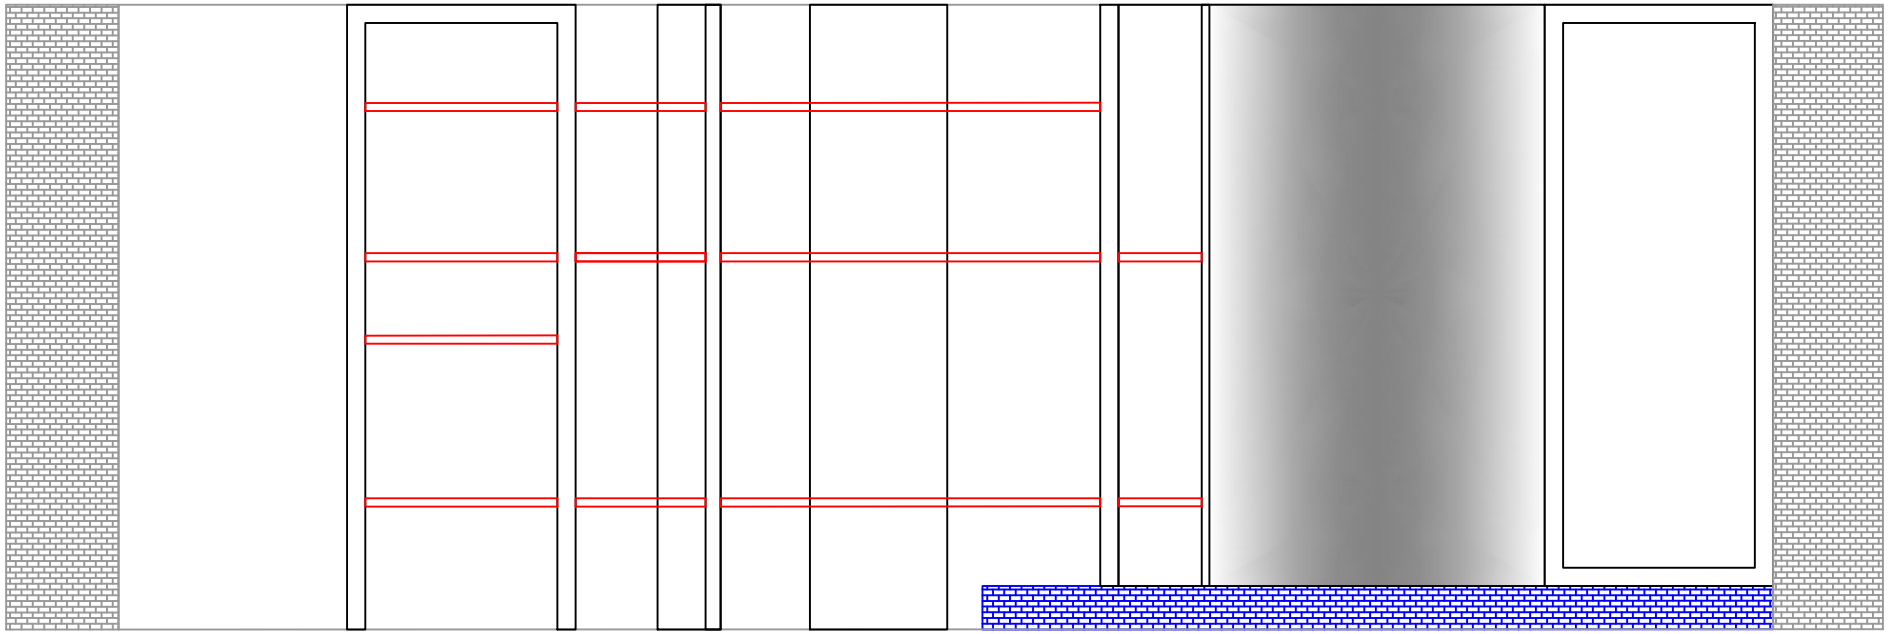


دشابیم یناجنب یاده ییاتس دروم تاصخشم یرس و شقن


NAME: Mr. EZATI				
FLOOR1				
DIVAIDER				

addres: GHAEME 3 SHARGHI

AFRA

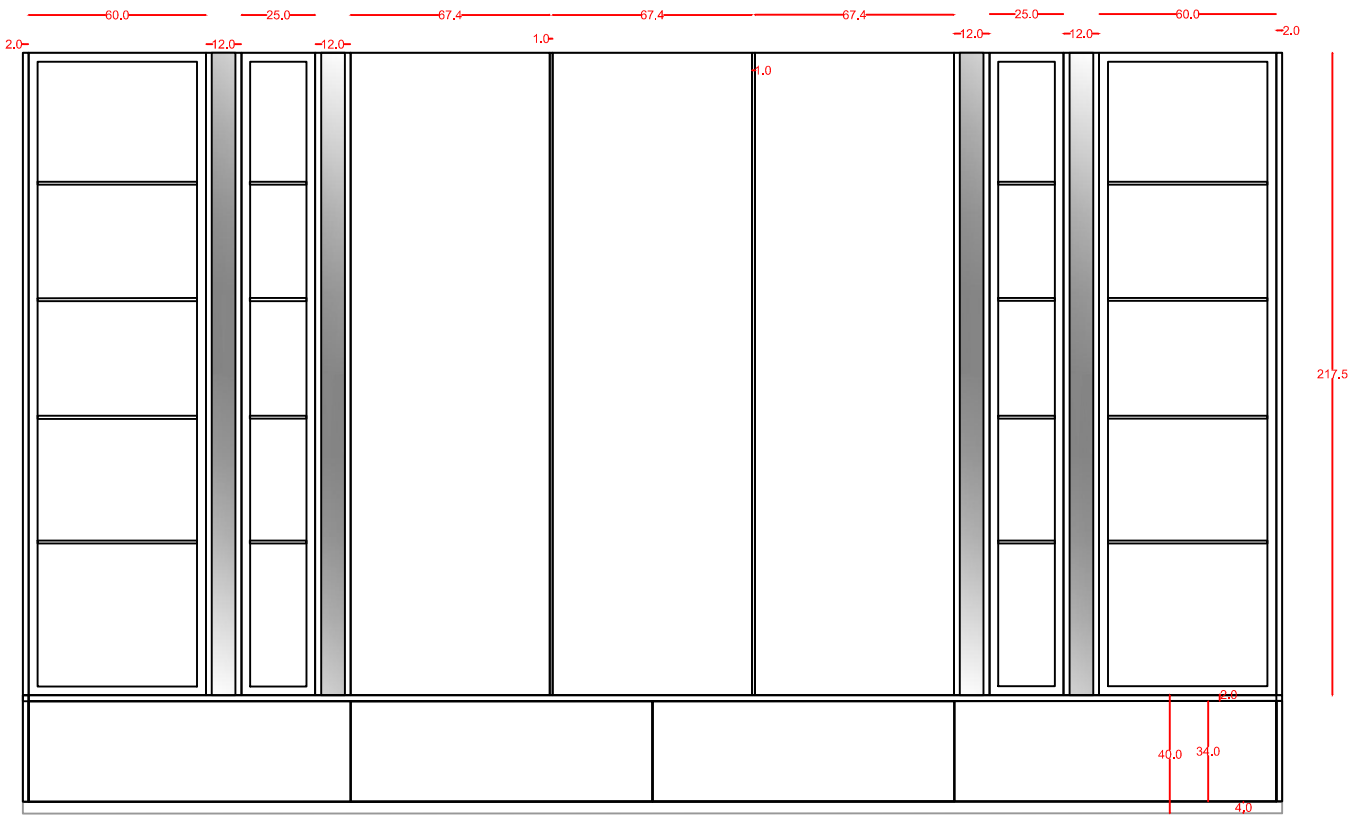

دش‌اب‌ی‌م بن‌اچ‌ن‌ا ی‌ات‌ی‌د مورد‌ات‌صاخ‌ش‌م ی‌ار‌س و ش‌ق‌ن	NAME: Mr. EZATI				AFRA
	FLOOR 1				
	TV WALL				
	addres: GHAEME 3 SHARGHI				

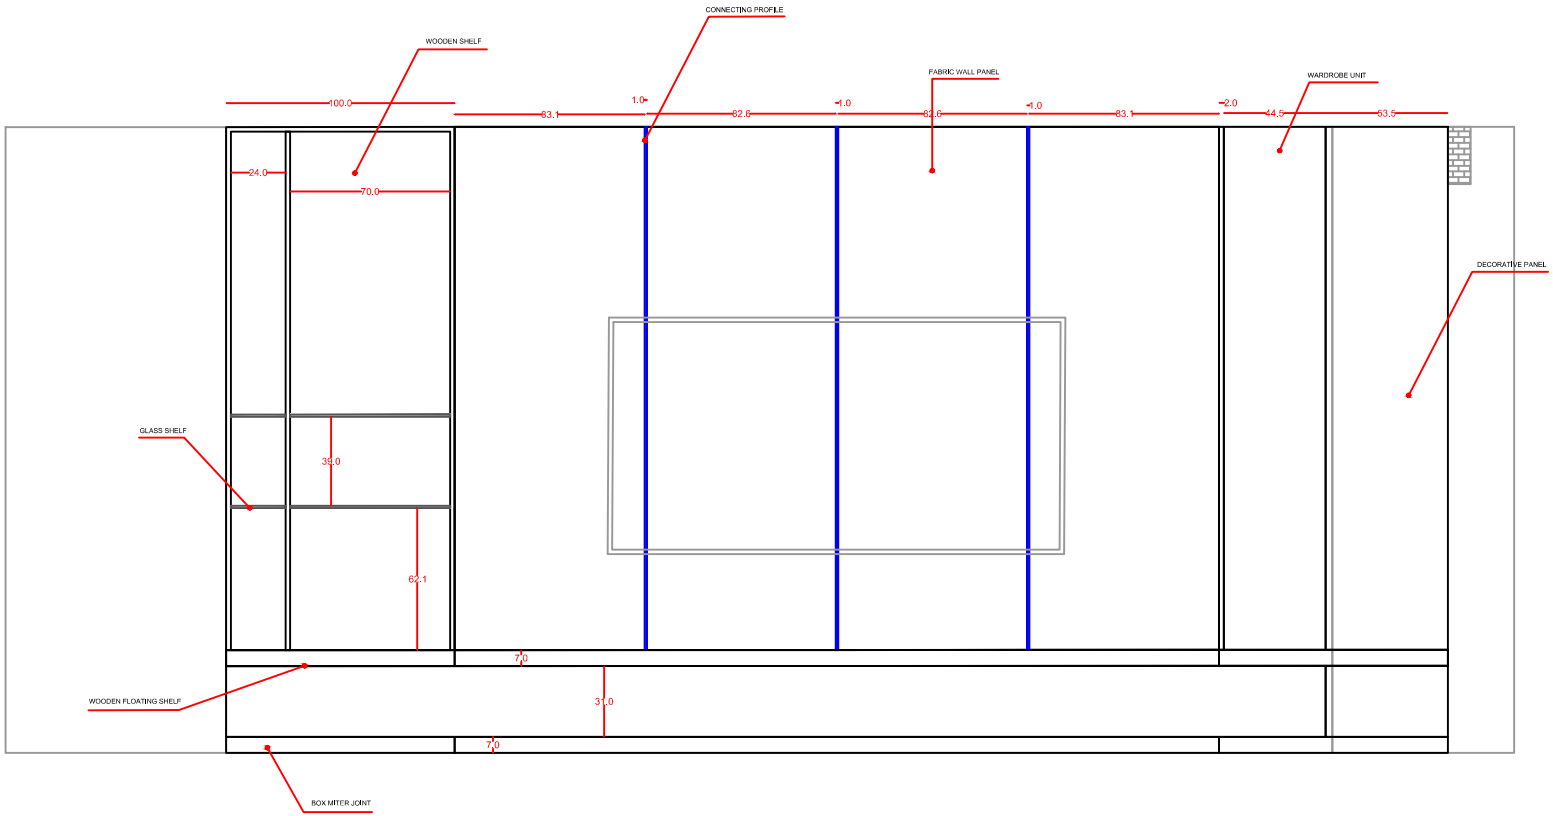


نقشه و سایر مشخصات دوم تا دی ایجا بنا می‌باشد

NAME: Mr. EZATI				
FLOOR 2				
TV WALL				

addres: GHAEME 3 SHARGHI

AFRA

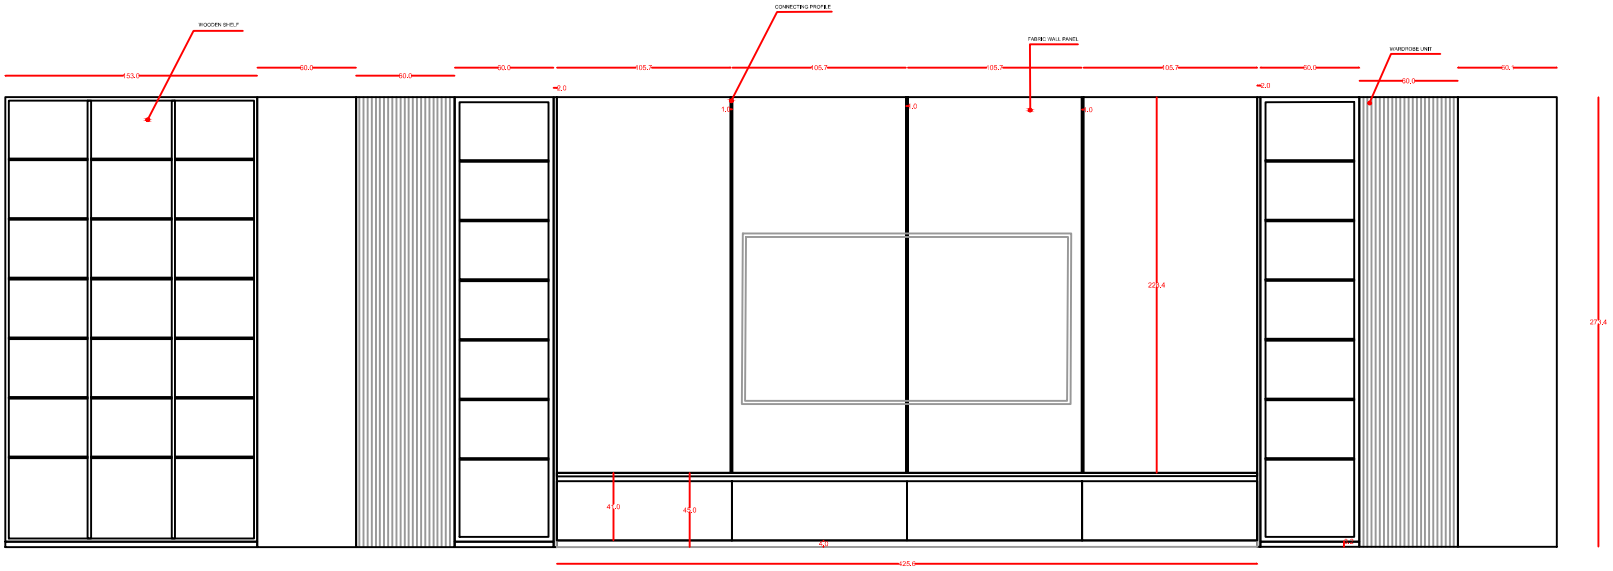


نقشه و سایر مشخصات دوم تا دی ایزاجنبه می‌باشد

NAME: Mr. EZATI				
FLOOR 3				
TV WALL				

addres: GHAEME 3 SHARGHI


AFRA

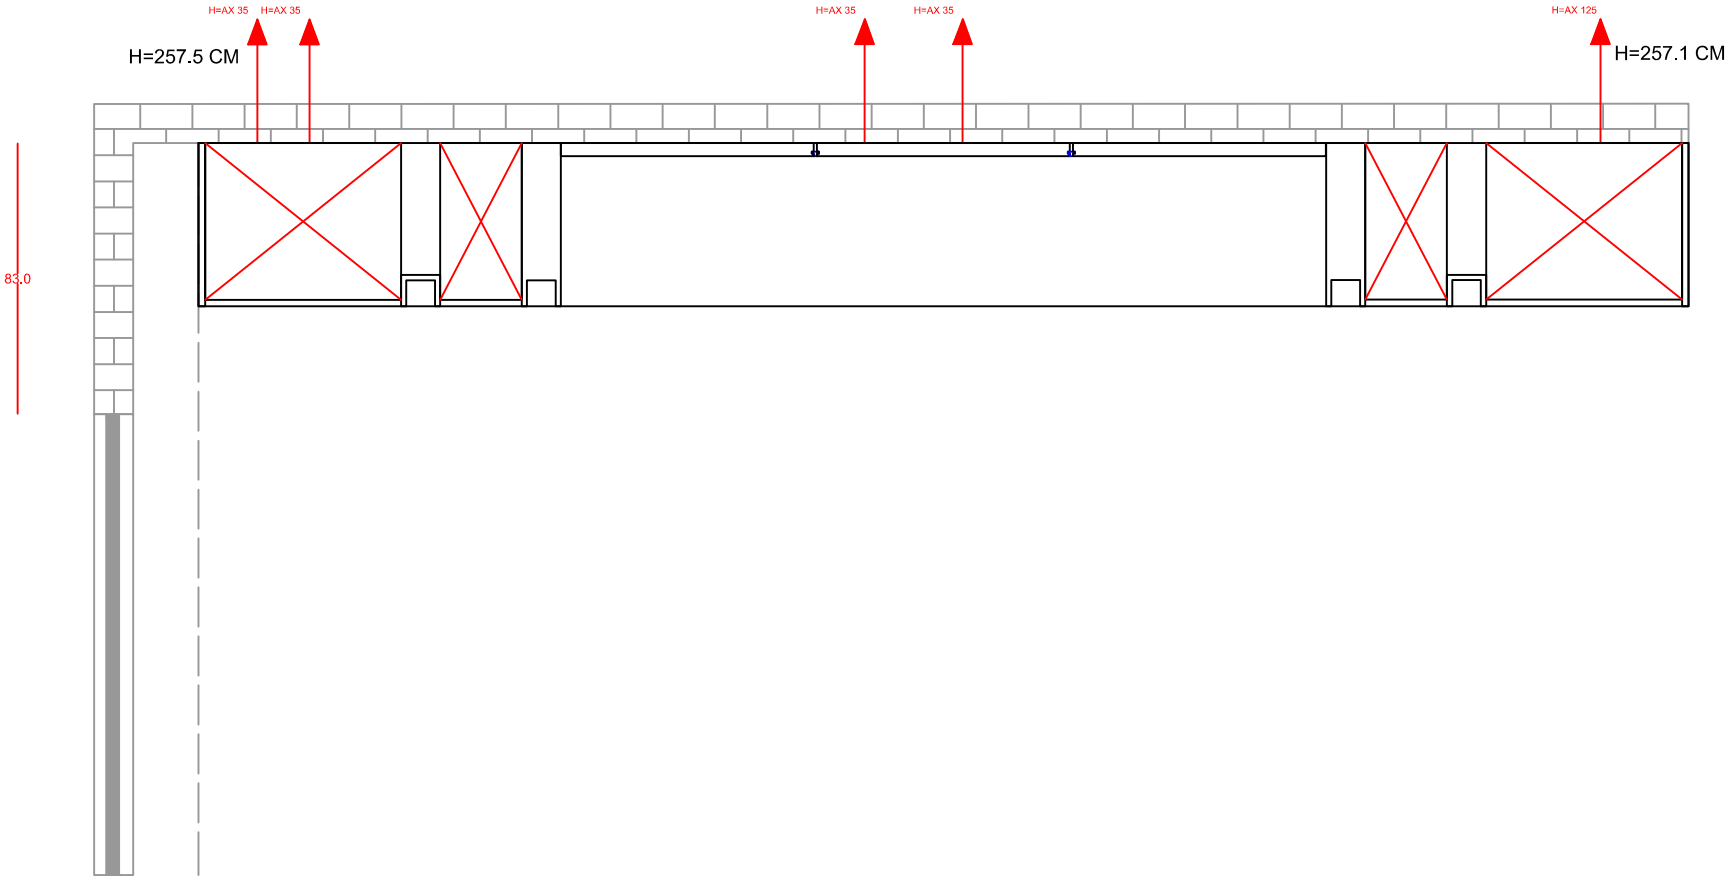

NAME: Mr. EZATI				
FLOOR 1				
TV WALL				

addres: GHAEME 3 SHARGHI

AFRA

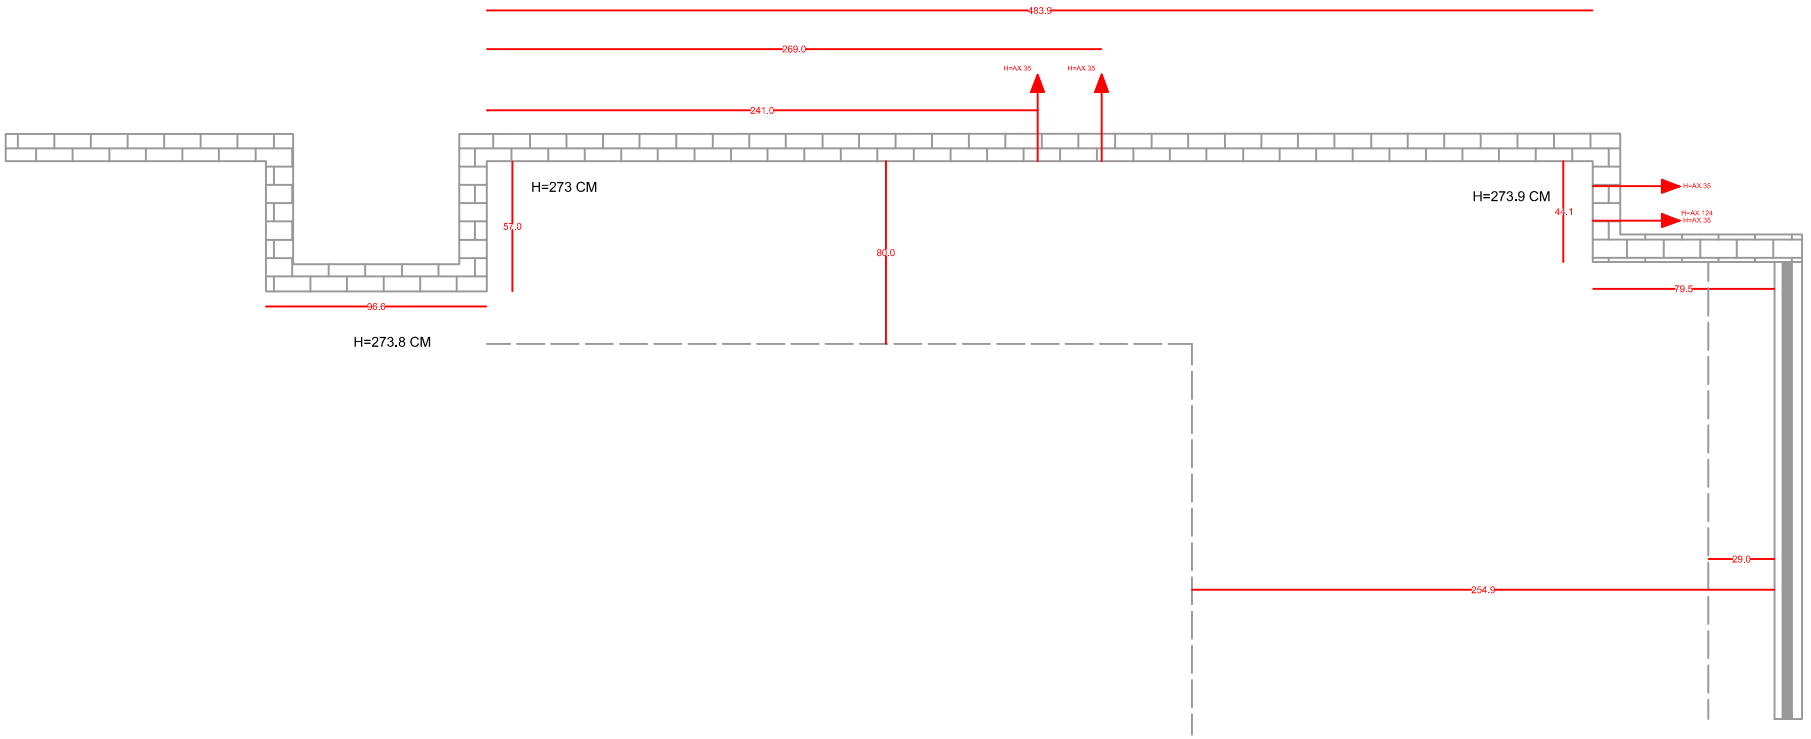


نقشه و سایر مشخصات دروم تایدی ایزاچنبن میباشد

NAME: Mr. EZATI				
FLOOR 2				
TV WALL				

addres: GHAEME 3 SHARGHI

AFRA

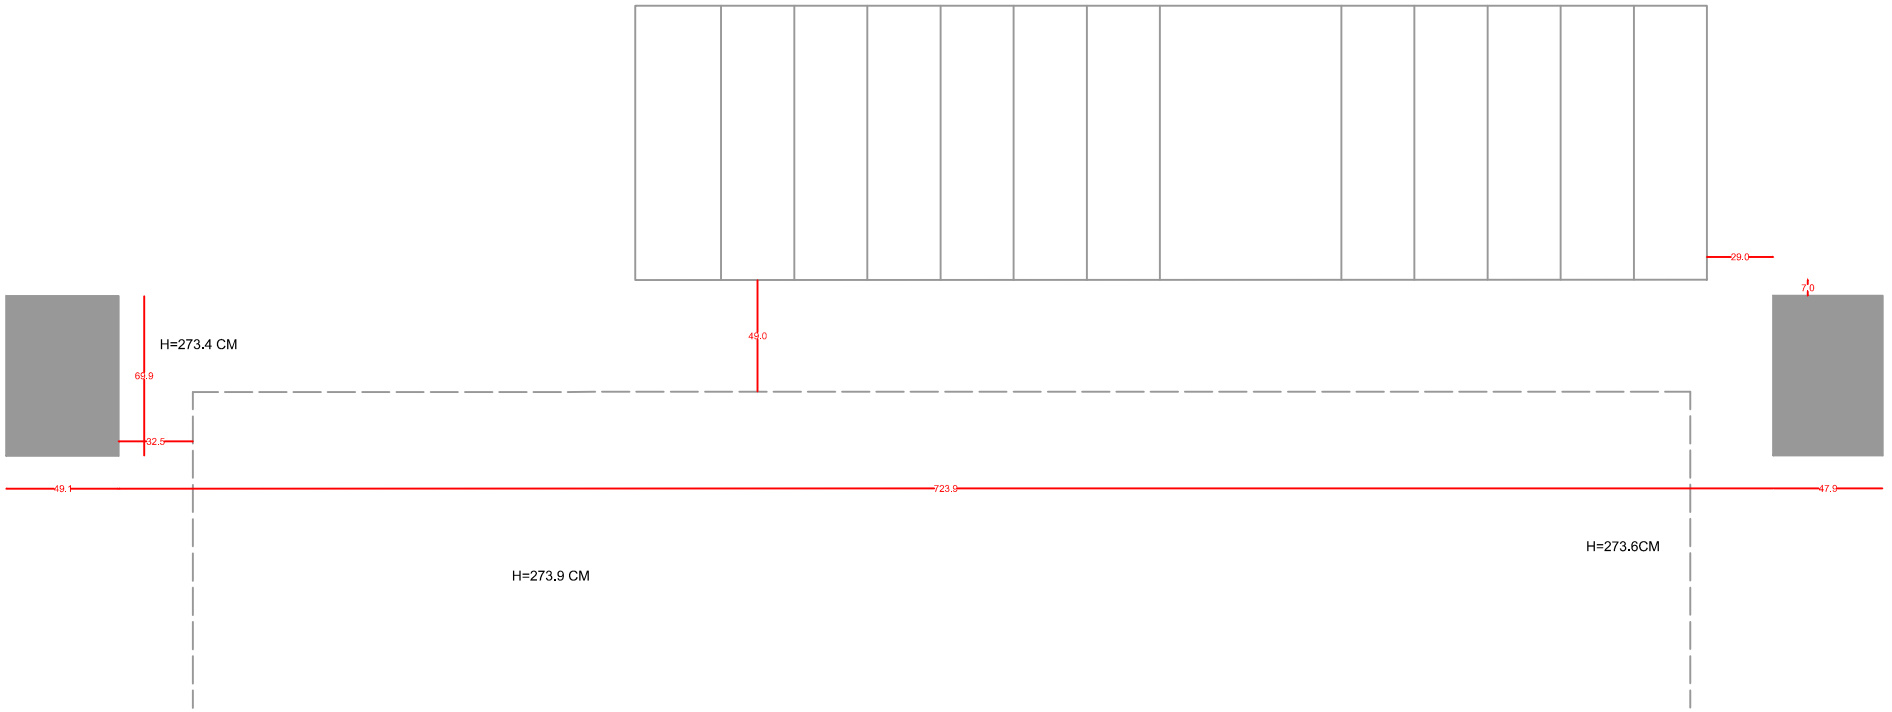


نقشه و سایر مشخصات دروم تا ی دی ا ی ن چ ا ن ب ن م ی ب ا ب ش د


NAME: Mr. EZATI				
FLOOR1				
DIVAIDER				

addres: GHAEME 3 SHARGHI

AFRA

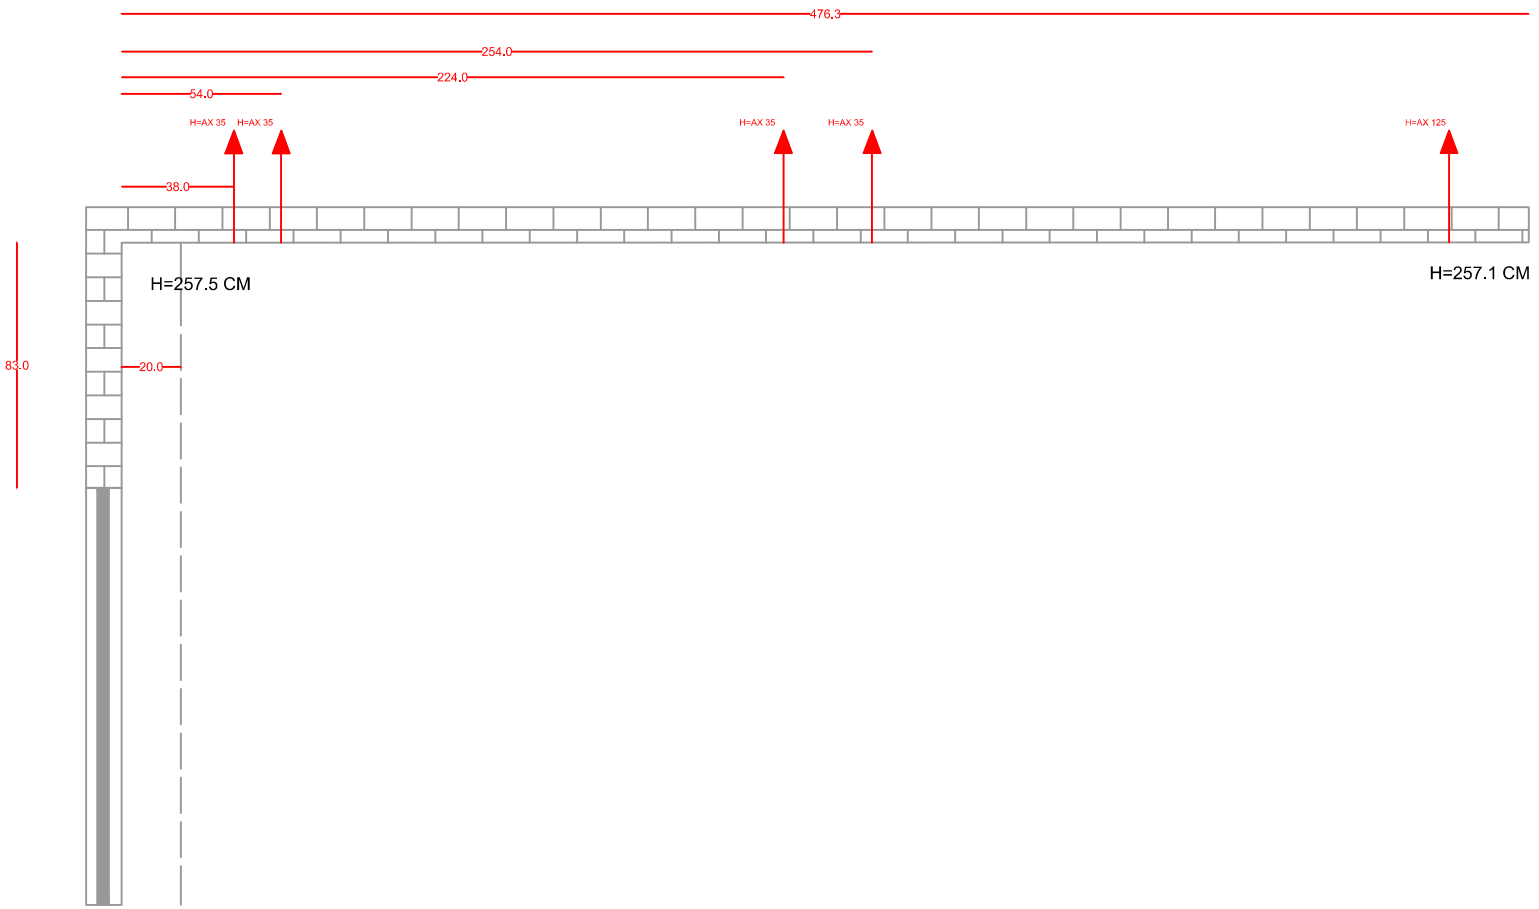

نقشه و سایر مشخصات دوم دیواری بنا می‌باشد	NAME: Mr. EZATI				AFRA
	FLOOR 1				
	TV WALL				
	addres: GHAEME 3 SHARGHI				

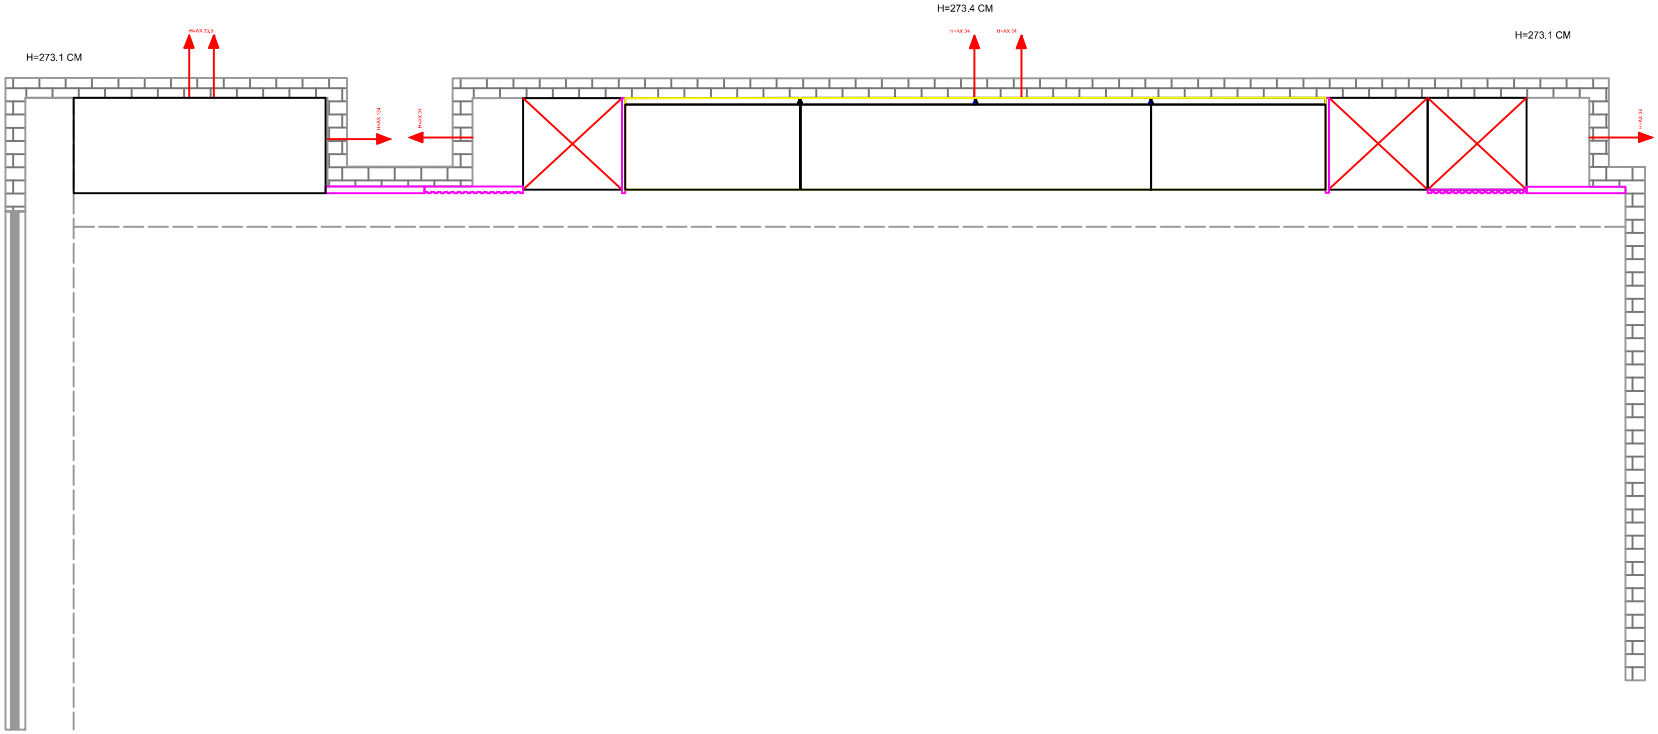


نقشه و سایر مشخصات دوم تا دی ایجنبن می‌باشد

NAME: Mr. EZATI				
FLOOR 3				
TV WALL				

addres: GHAEME 3 SHARGHI

AFRA

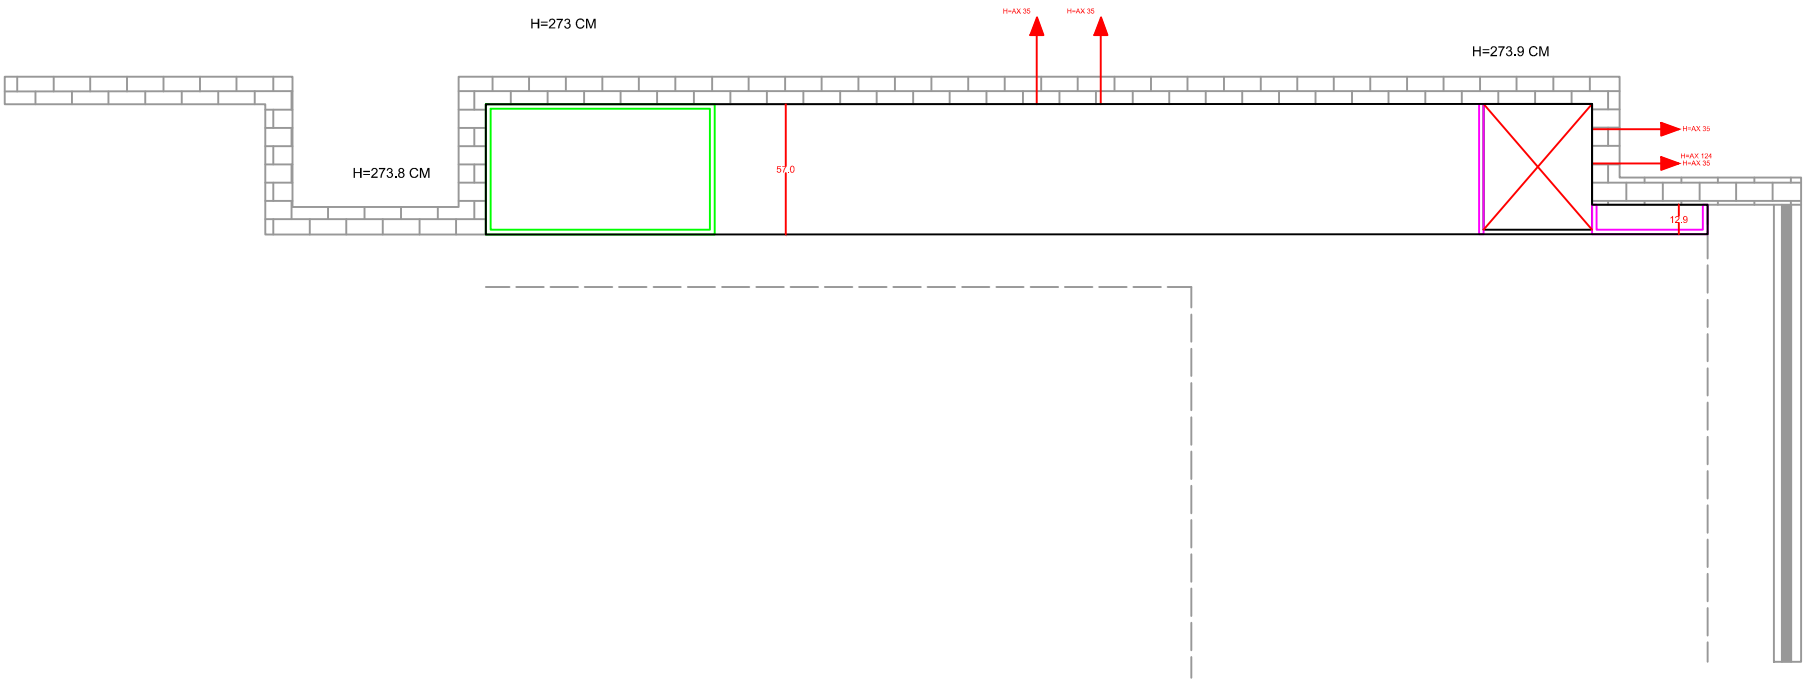

نقشه و سایر مشخصات دروم تایدی ایزاچبن میباشد	NAME: Mr. EZATI				AFRA
	FLOOR 2				
	TV WALL				
	addres: GHAEME 3 SHARGHI				



نقشه و سایر مشخصات دوره تا ی دی ا ی ن ج ا ن ب م ی ب ا ش د

NAME: Mr. EZATI				
FLOOR 3				
TV WALL				

addres: GHAEME 3 SHARGHI

AFRA